



Tegningseksempel

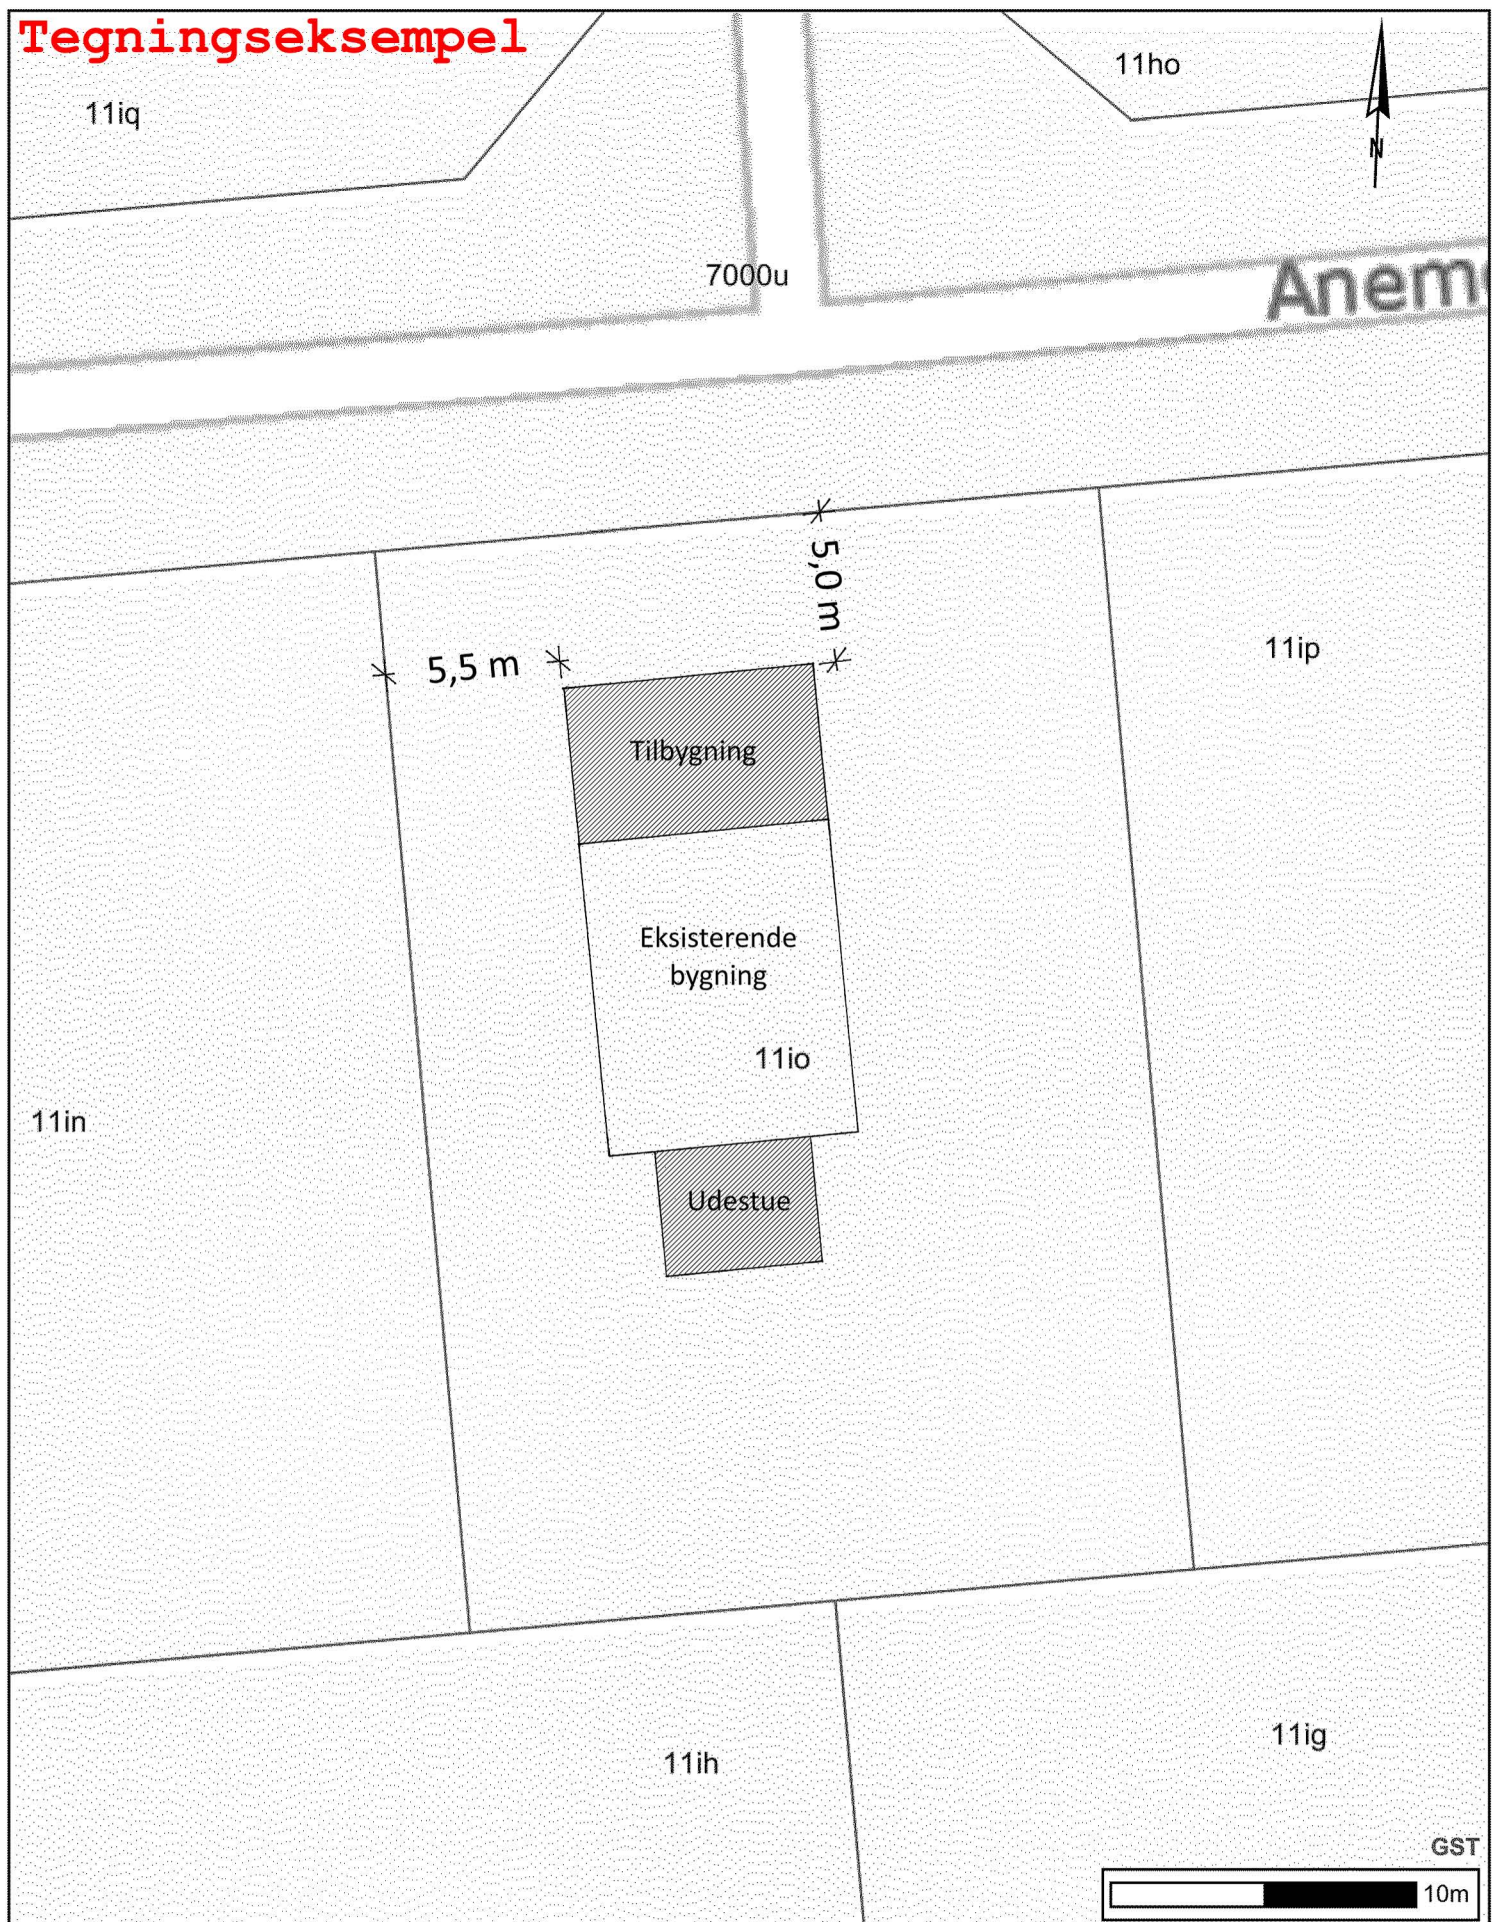


Situationsplan
Anemonevænget 33, 4800.
Opførelse af tilbygning til enfamiliehus.

Tidspunkt: 09-06-2016 14:30:04
Målestoksforhold: 1:250
© Guldborgsund Kommune

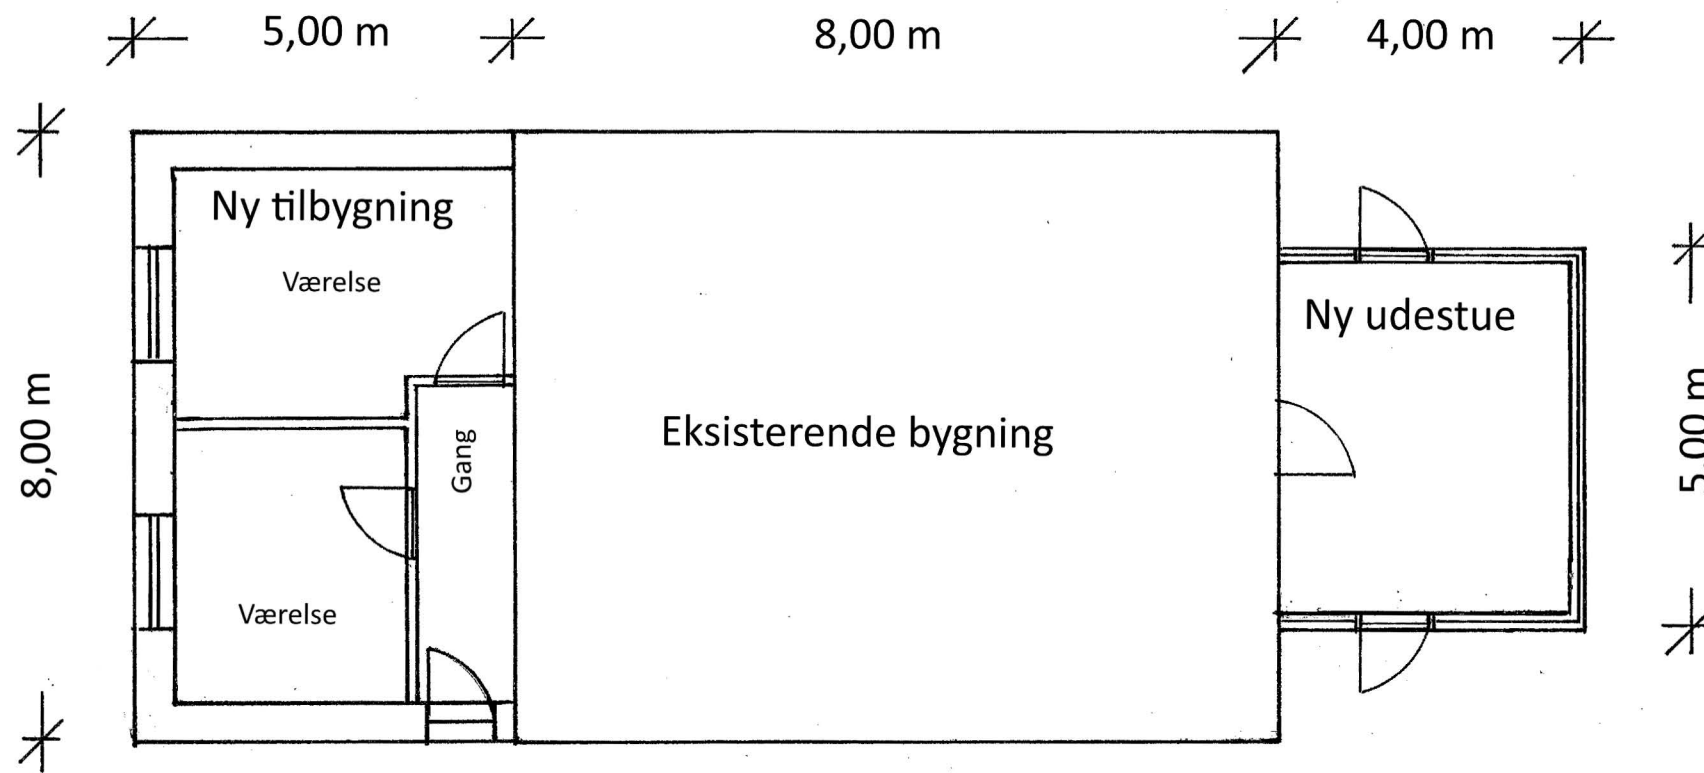

Målestok: 1:100

Adresse: Vejnavn, nr., postnr., by
Emne: Plantegning
Projekt: Tilbygning og udestue
Dato: 8. juni 2016

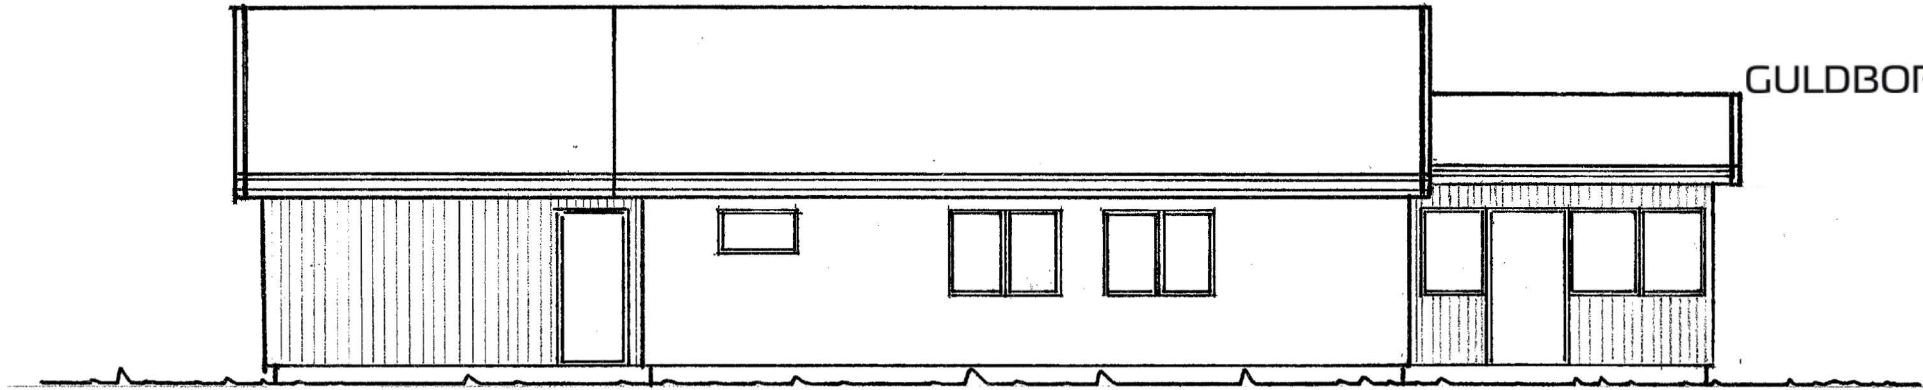

Facade mod vest - Målestok 1:00


5,00 m




3,00 m



0,00 m

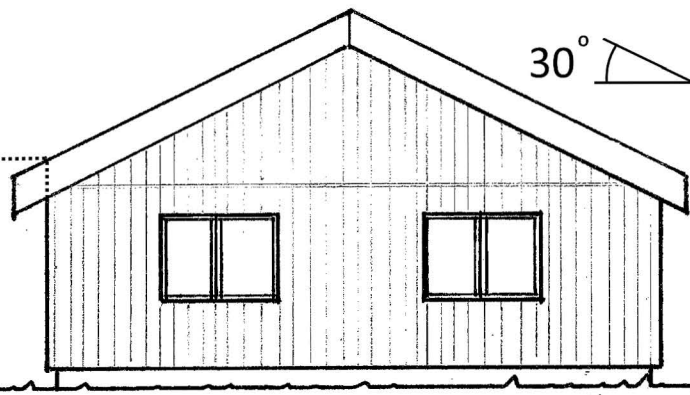

Gavl mod nord - Målestok 1:00

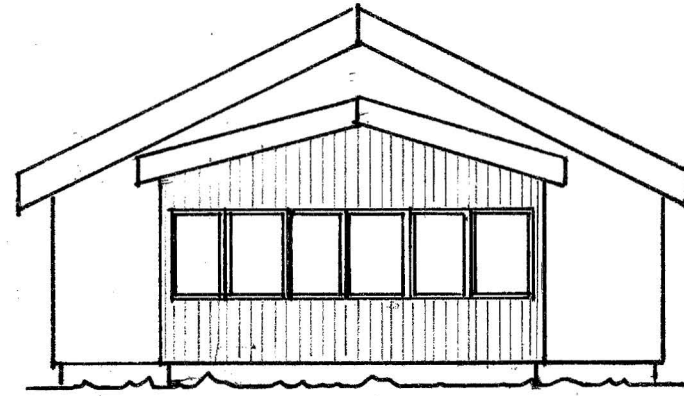

Gavl mod syd - Målestok 1:100

Facader: Træbeklædning

Tag: Tagpap

Tagvand: Føres til faskine

Adresse: Vejnavn, nr., postnr., by

Emne: Facadetegninger

Projekt: Tilbygning og udestue

Dato: 8. juni 2016