


Skitse for vindpumpe på matr. nr. 5f
Maglebrænde By, Maglebrænde
Guldborgsund Kommune

Sag nr. 1737-11 Bilag II

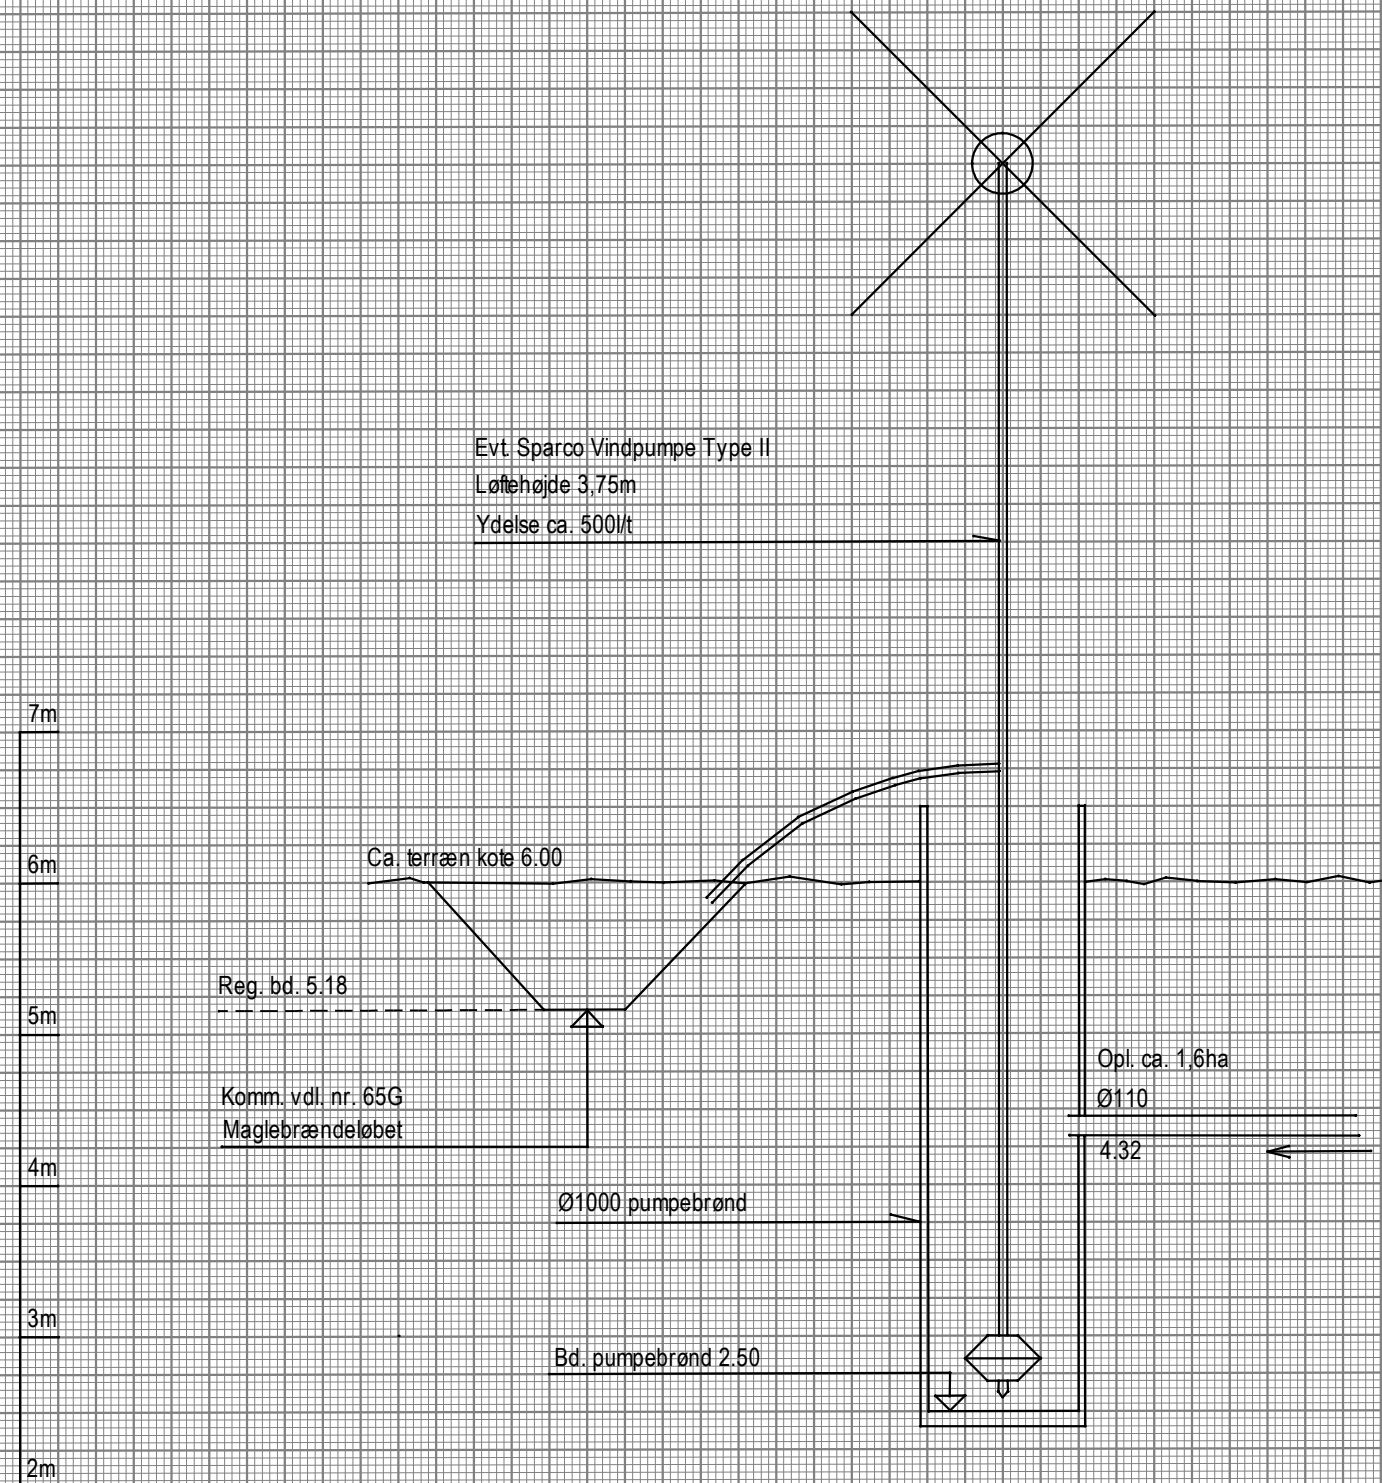

Mål 1:50
Nulplan DVR90

KJELD MOREL

Postboks 165 · Løjtoftevej 233A · 4900 Nakskov
Tlf. 54 95 38 46 · Biltlf. 40 25 84 72 · Fax 54 95 05 45



"Henriksholm"

Skitse for vindpumpe
Matr.nr. 5f, Maglebrænde By, Maglebrænde
Guldborgsund Kommune
Propr. Henrik Rasmussen

Målforhold: 1:50
Dato: 02-07-2021
Sagsnr: 1737-11
Tegn nr.: 1737-11_BILAG II
Plansystem/zone: SYS34S
Højdesystem: DVR90
Udført:
Rettet:
Tegnet af: DP
Kontrolleret af: KM