



Better Energy Radsted-Grænge P/S
Gl. Kongevej 60, 14. etage
1850 Frederiksberg C.
Att. Niclas Horn


HØRINGSBREV - OMLÆGNING AF DET OFFENTLIGE VANDLØB HANEMOSELØBET

Guldborgsund Kommune fremmer hermed projektet "Omlægning af det offentlige vandløb Hanemoseløbet" og sender det i 4 ugers offentlig høring. Der er således mulighed for at komme med skriftlige kommentarer til projektet til og med den 21. februar 2024. Kommentarer til projektet skal sendes til Guldborgsund Kommune via mailen vandlob@guldborgsund.dk.

24. JANUAR 2024

Formål

Omlægningen af det rørlagte vandløbs trace har til formål at optimere placeringen af de solceller, der skal etableres på arealet. Udover placeringen af rørlægningen, sikrer udskiftningen også, at den er mere hårdfør overfor de tunge maskiner, der skal køre i området under etableringen af solcelleparken.

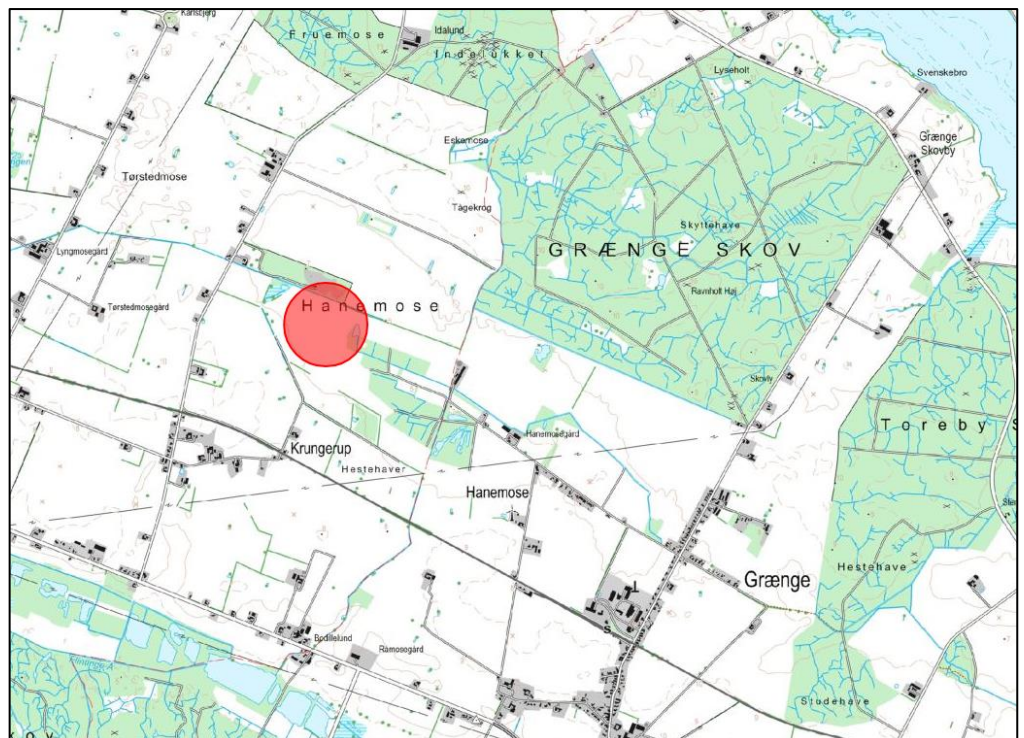

Billede 1 Oversigtskort der viser projektets placering vest for Grænge (rød cirkel)

GULDBORGSUND KOMMUNE

CENTER FOR TEKNIK & MILJØ
NATUR & MILJØ
PARKVEJ 37
4800 NYKØBING F.
TLF +45 25181802
WWW.GULDBORGSUND.DK

SAGSNR. 24-002442
SAGSBEHANDLER:
JUNE BUXBOM
MOB +45 25181802
JUBU@GULDBORGSUND.DK

CVR NR. 29 18 85 99

TELEFONTIDER
MAN – ONS KL. 9.00 – 15.00
TORS KL. 9.00 – 17.00
FRE KL. 9.00 – 12.00

Baggrund

Guldborgsund Kommune har den 19. januar 2024 modtaget reguleringsansøgning fra Better Energy, vedrørende omlægning af Hanemoseløbet. Vandløbsmyndigheden i Guldborgsund Kommune har haft et indledende møde med Better Energy og deres konsulent, hvor muligheder og restriktioner for vandløb og dræn på det

areal, der er udlagt til solcellepark, blev diskuteret. Denne ansøgning er udarbejdet på baggrund af de informationer, der blev givet til det omtalte møde.

Ansøgt projekt

Der ansøges om at omlægge vandløbet længere øst på og mere på linje med den åbne strækning, længere nedstrøms. Den nye vandløbsstrækning bliver forlænget med omkring 25 m. For at afhjælpe forsinkelse bliver rørdimensionen forøget fra Ø400 mm til Ø500 mm PVC. Den nye strækning vil forblive i de samme koter. Der bliver i samme omlægning, omlagt et hoveddræn, der har et opland på omkring 30 hektar. Hoveddrænet er i dag tilsluttet i station 624, efter omlægningen bliver det tilsluttet i station 570 (ny stationering). Hoveddrænet omlægges og dimensionen udskiftes fra 9 tommer rør til Ø250 mm tætte rør i PVC. Projektet vil ikke forværre vandløbets eller hoveddrænets afstrømningsevne. Ansøgningsmaterialet vedlægges høringsbrevet som bilag.



Billede 2 Kort fra ansøgningsmaterialet. Lyseblå linje er det eksisterende trace og den mørkeblå er den ønskede omlægning.

Udgifter til projektet

Alle udgifter til projektet afholdes af projektansøger Better Energy.

Ejendomsforhold

De matrikler, der berøres i forbindelse med omlægningen, er 17a, 17b, 17d og 17x Krungerup By, Radsted. Alle matriklerne ejer af Grængegårdens

Landbrugsinvest a/s. Better Energy har fået fuldmagt af lodsejer til at foretage omlægningen. Der er givet tilladelse til omlægning af hoveddrænet fra de lodsejere, der leder til dets opland.

Tidsplan

Projektet ønskes udført i foråret 2024.

Afgørelse om ikke VVM-pligt

Omlægning af vandløb og ændring af dets dimensioner betegnes som en regulering ifølge vandløbslovens¹ § 16. Projekttypen er anført under punkt 10f på bilag 2 i VVM-bekendtgørelsen², regulering af vandløb. Det kræves derfor, at der laves en VVM-screening (Vurdering af Virkningerne på Miljøet) af projektets omfang, hvor det vurderes, om projektet kræver en større VVM-redegørelse.

Afgørelsen om ikke VVM-pligt er offentliggjort på Guldborgsund Kommunens hjemmeside den 24. januar 2024.

Klagefristen er den 21. februar 2024.

Spørgsmål til projektet kan rettes til vandløbsmedarbejder June Buxbom på telefon 25 18 18 02 eller via mail til jubu@guldborgsund.dk.

Med venlig hilsen

June Buxbom
Biolog/Vandløbsmedarbejder


Guldborgsund Kommune er underlagt Persondataforordningen. Vi skal derfor give dig en række oplysninger om vores behandling af personoplysninger og dine rettigheder som registreret. Du kan læse mere herom på www.guldborgsund.dk/oplysningspligten. I fysiske breve er indholdet vedlagt.

Dette høringsbrev er offentliggjort på Guldborgsund Kommunes hjemmeside, samt sendt til følgende høringsberettigede organisationer og berørt lodsejer.

- Lodsejer: Grængegårdens Landbrugsinvest a/s, CVR: 17983237
- Danmarks Naturfredningsforening (lokalafdeling)
- Danmarks Sportsfiskerforening
 - Hovedpostkasse
 - Regionalt team
- Naturstyrelsen Storstrøm
- VKST a/s
- Museum Lolland-Falster
- Kystdirektoratet
- Fiskeristyrelsen Øst

¹ Lovbekendtgørelse nr. 1217 af den 25. november 2019

² Lovbekendtgørelse nr. 4 af den 3. januar 2023

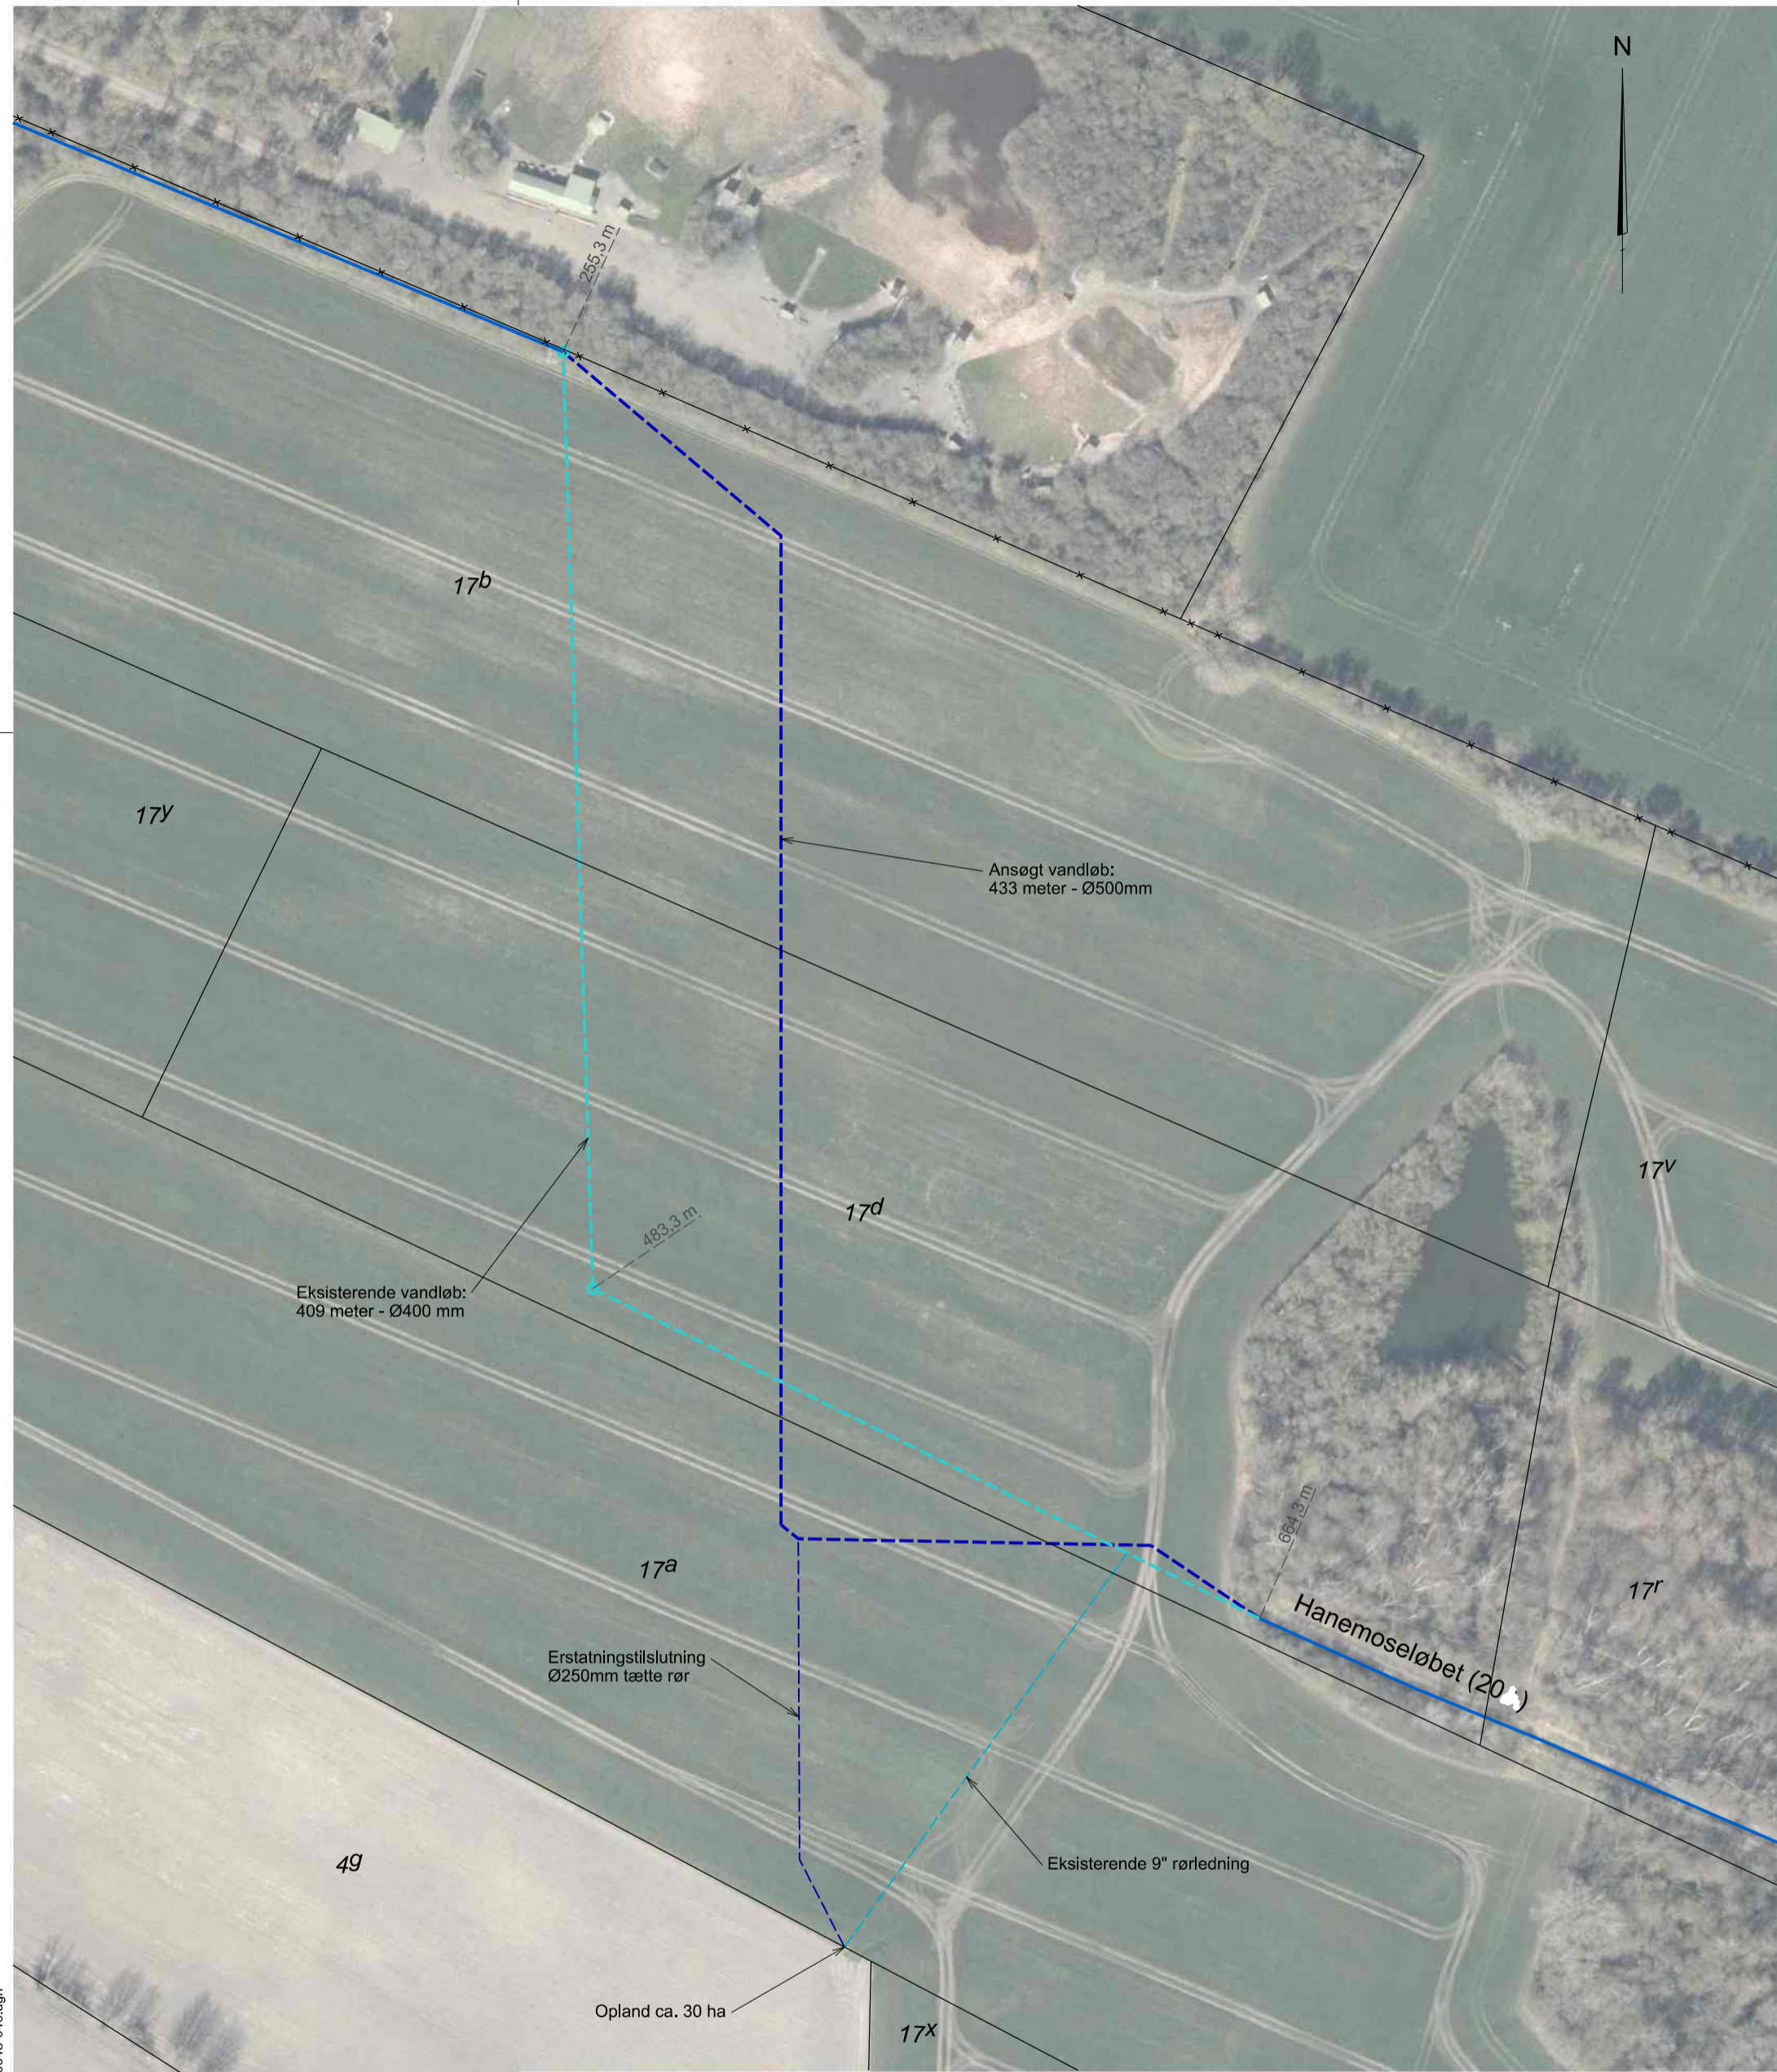

Kortbilag - Hanemoseløbet 20
Regulering

Gulborgsund Kommune
 A3

Signaturforklaring	
	Åbent vandløb
	Rørlagt vandløb
	Rørlagt vandløb efter regulering
	Matrikelskel
	Optaget vej
	Stationering



Gammel Kongevej 60, 14th floor
 1850 Frederiksberg C
 71 99 02 03
 info@betterenergy.dk
 www.betterenergy.com

NHO	UDF.	KONTROL	GODK.	16.01.2024
				DATO
DKTM3	KOORD. SYS.	DVR90	420 x 297	1:1500
		KOTESYS.	FORMAT	MÅLFORHOLD
4500048	4500048-046-004			1
PROJEKTNR.	TEGNINGSNUMMER			UDG.

J:\4500048\03_06 Permits - site\03_06_04 Site permit\Vandløbsregulering\4500048-046.dgn